


Salle de la Cité

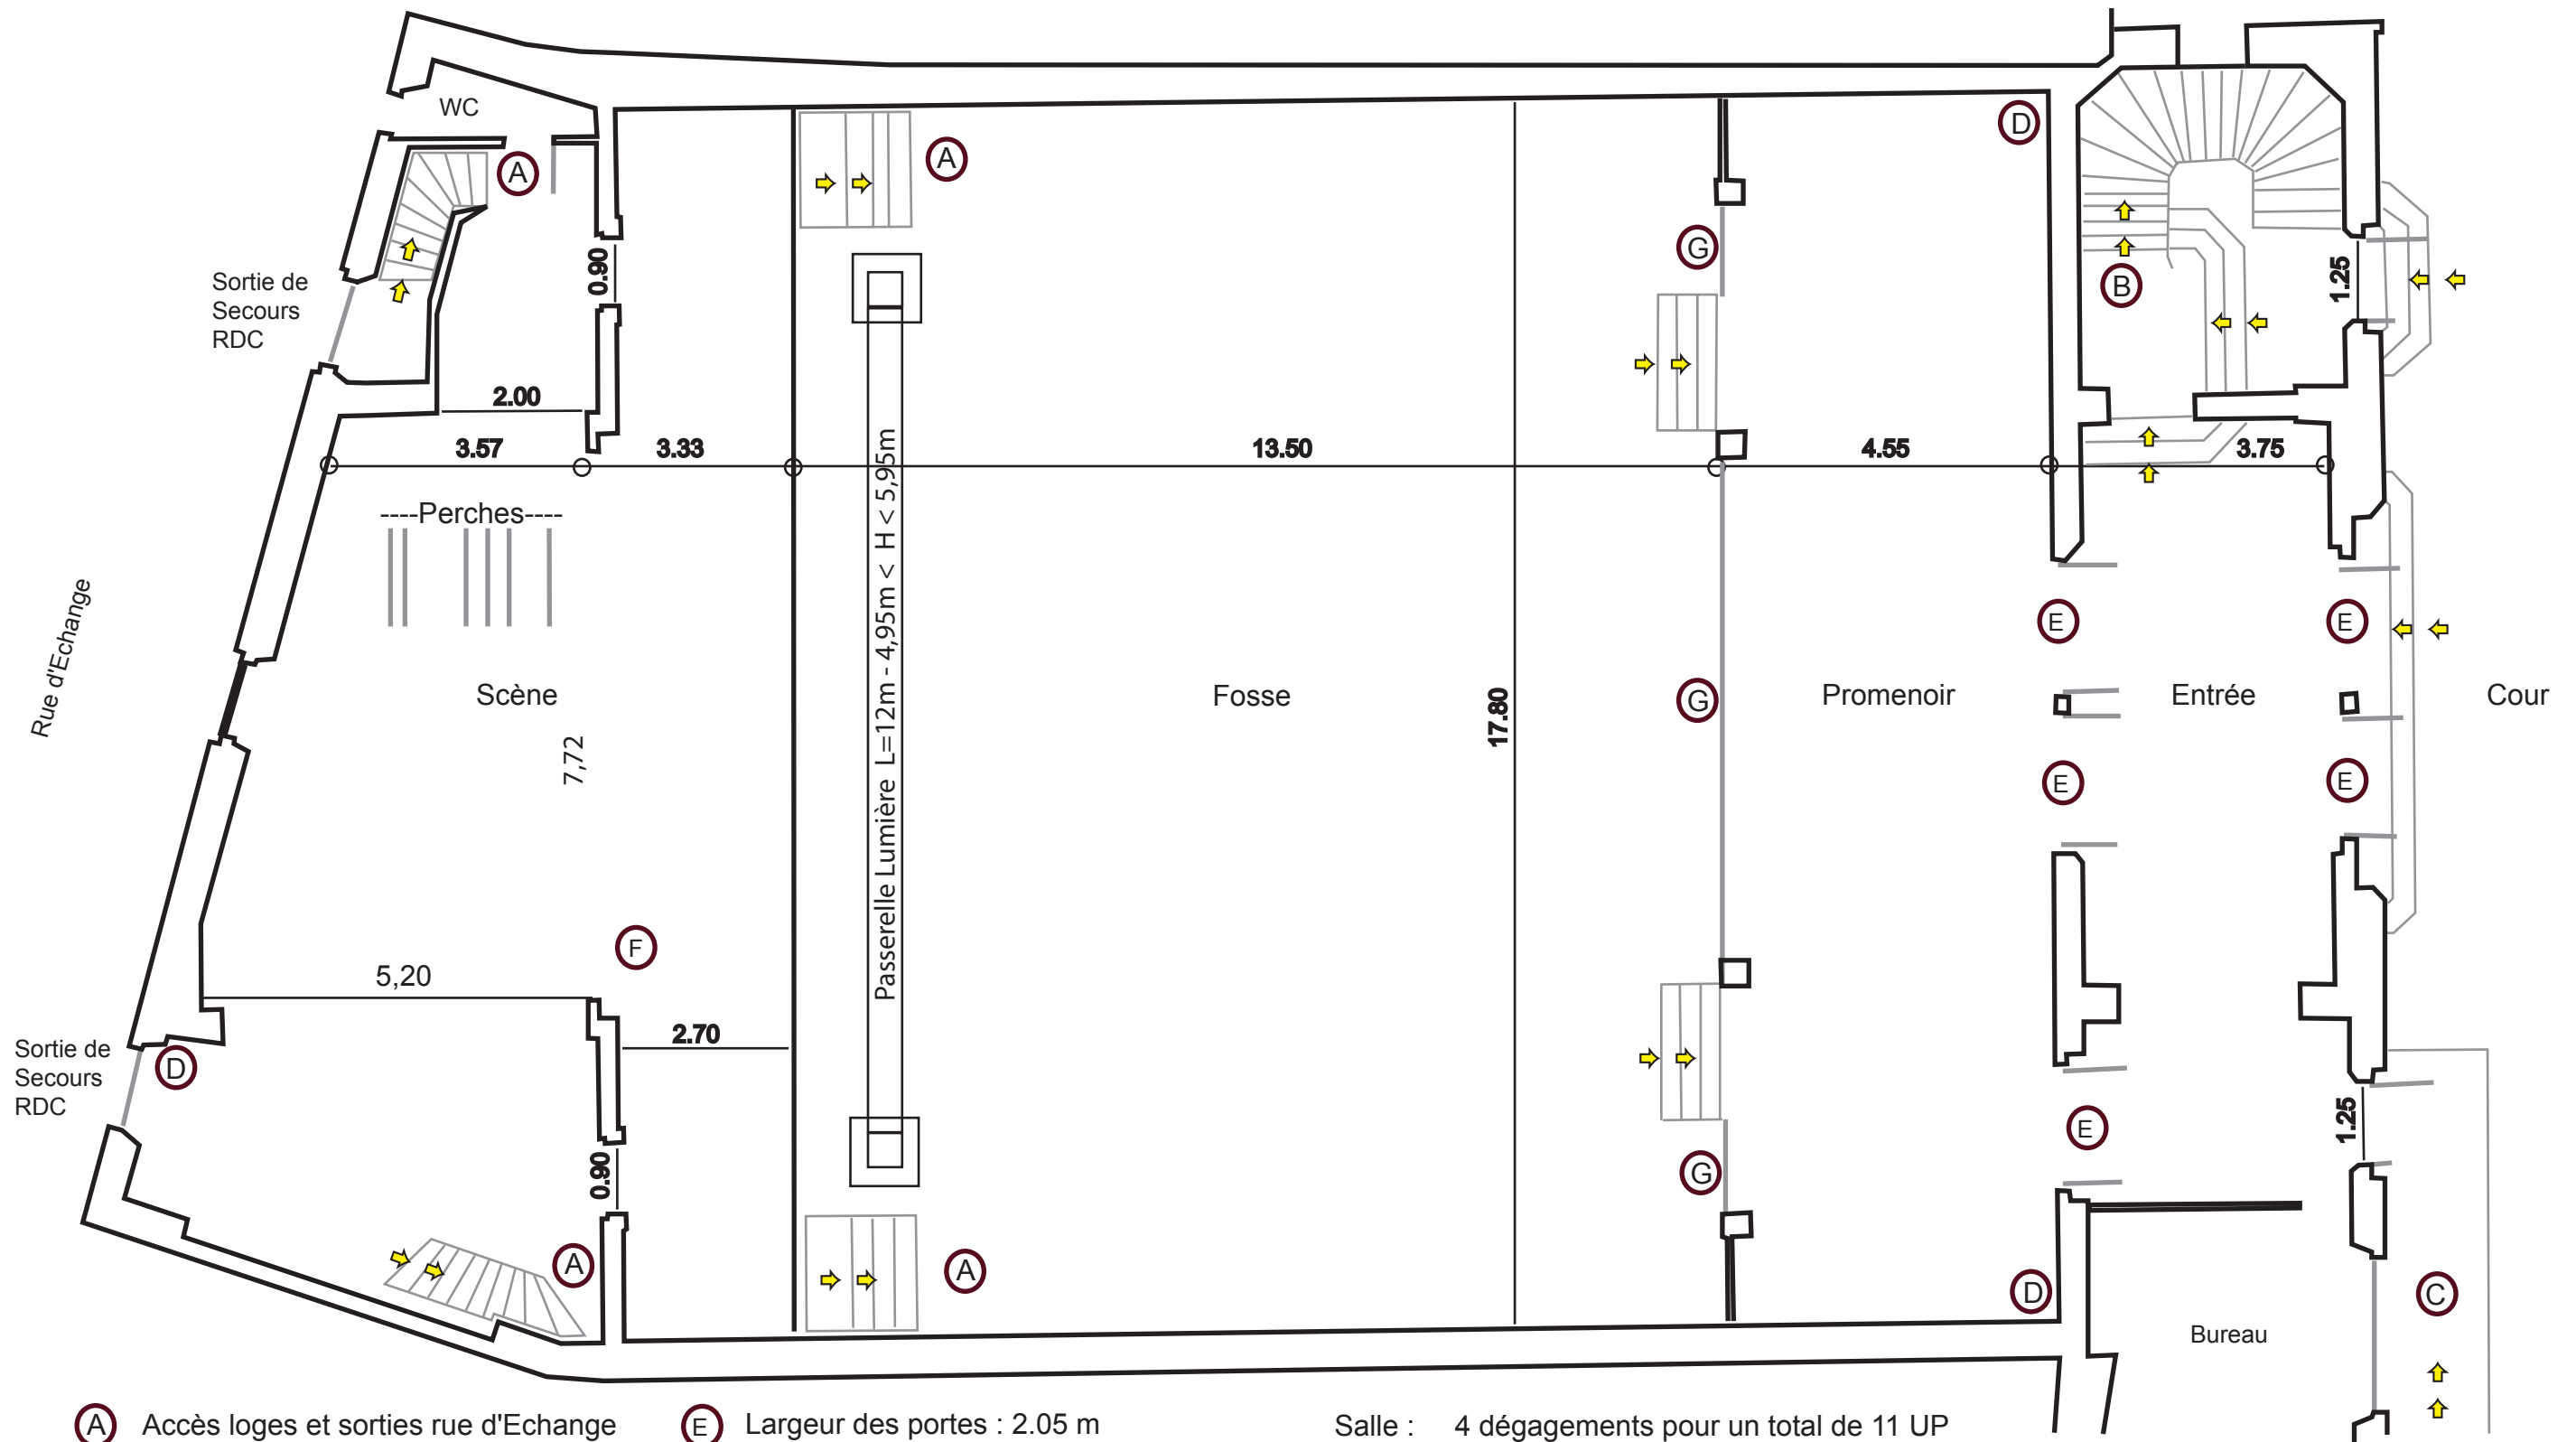

- (A) Accès loges et sorties rue d'Echange
- (B) Accès vers le balcon
- (C) Rampe handicapés
- (D) RIAA
- (E) Largeur des portes : 2.05 m
- (F) Ecran motorisé à 2.50 du bord de scène
- (G) Rambardes

Salle : 4 dégagements pour un total de 11 UP
Balcon : 2 dégagements pour un total de 3 UP

Echelle : 1/100